



innen

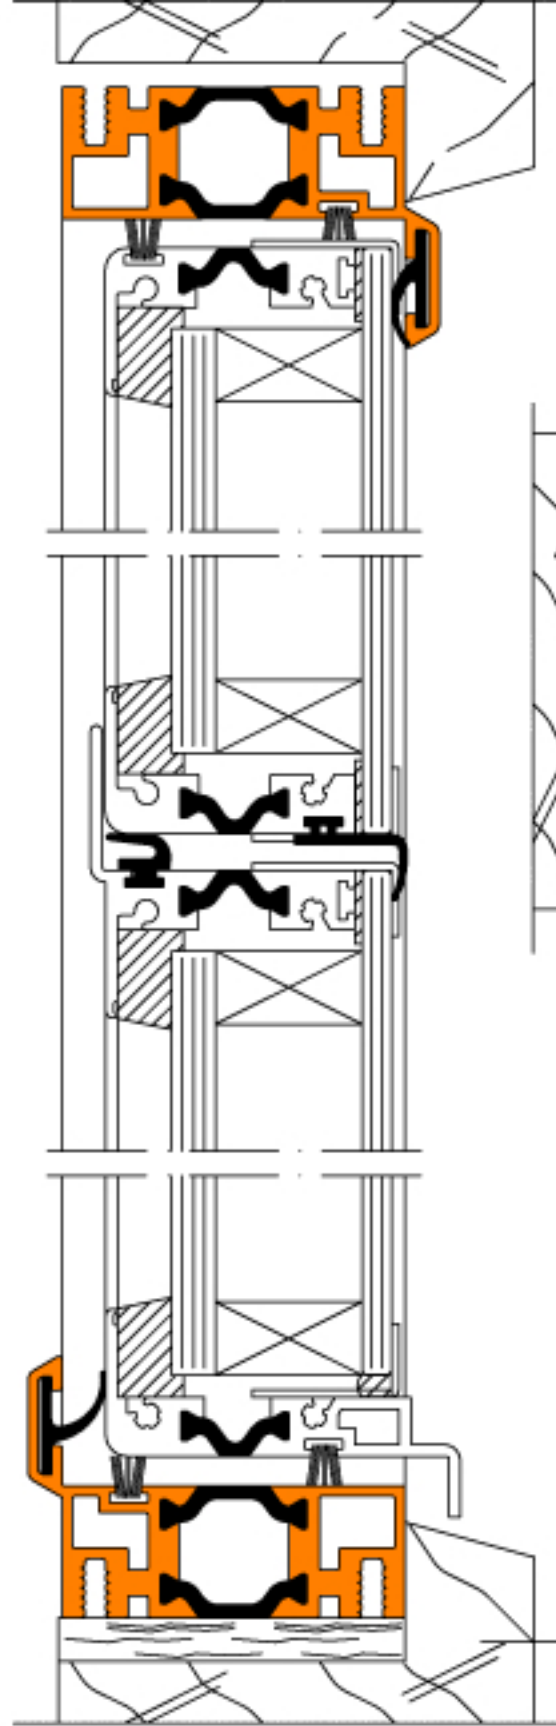

Höhenschnitt

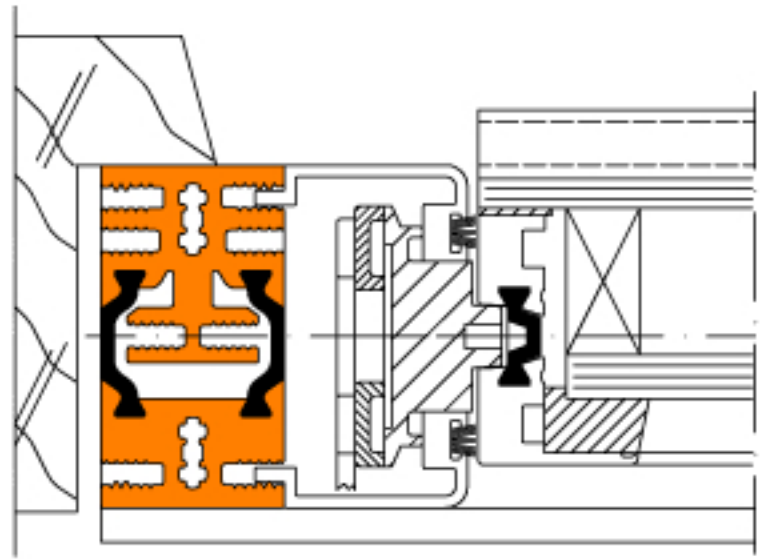

Seitenschnitt innen

Einbauvorschlag C:
HAHN-Lamellenfenster S9iVt-05-Ganzglas
mit umlaufendem Rahmen,
zwischen Holzrahmen.
Befestigung mit Holzschrauben.

Distanzklotz